Scan # 498684

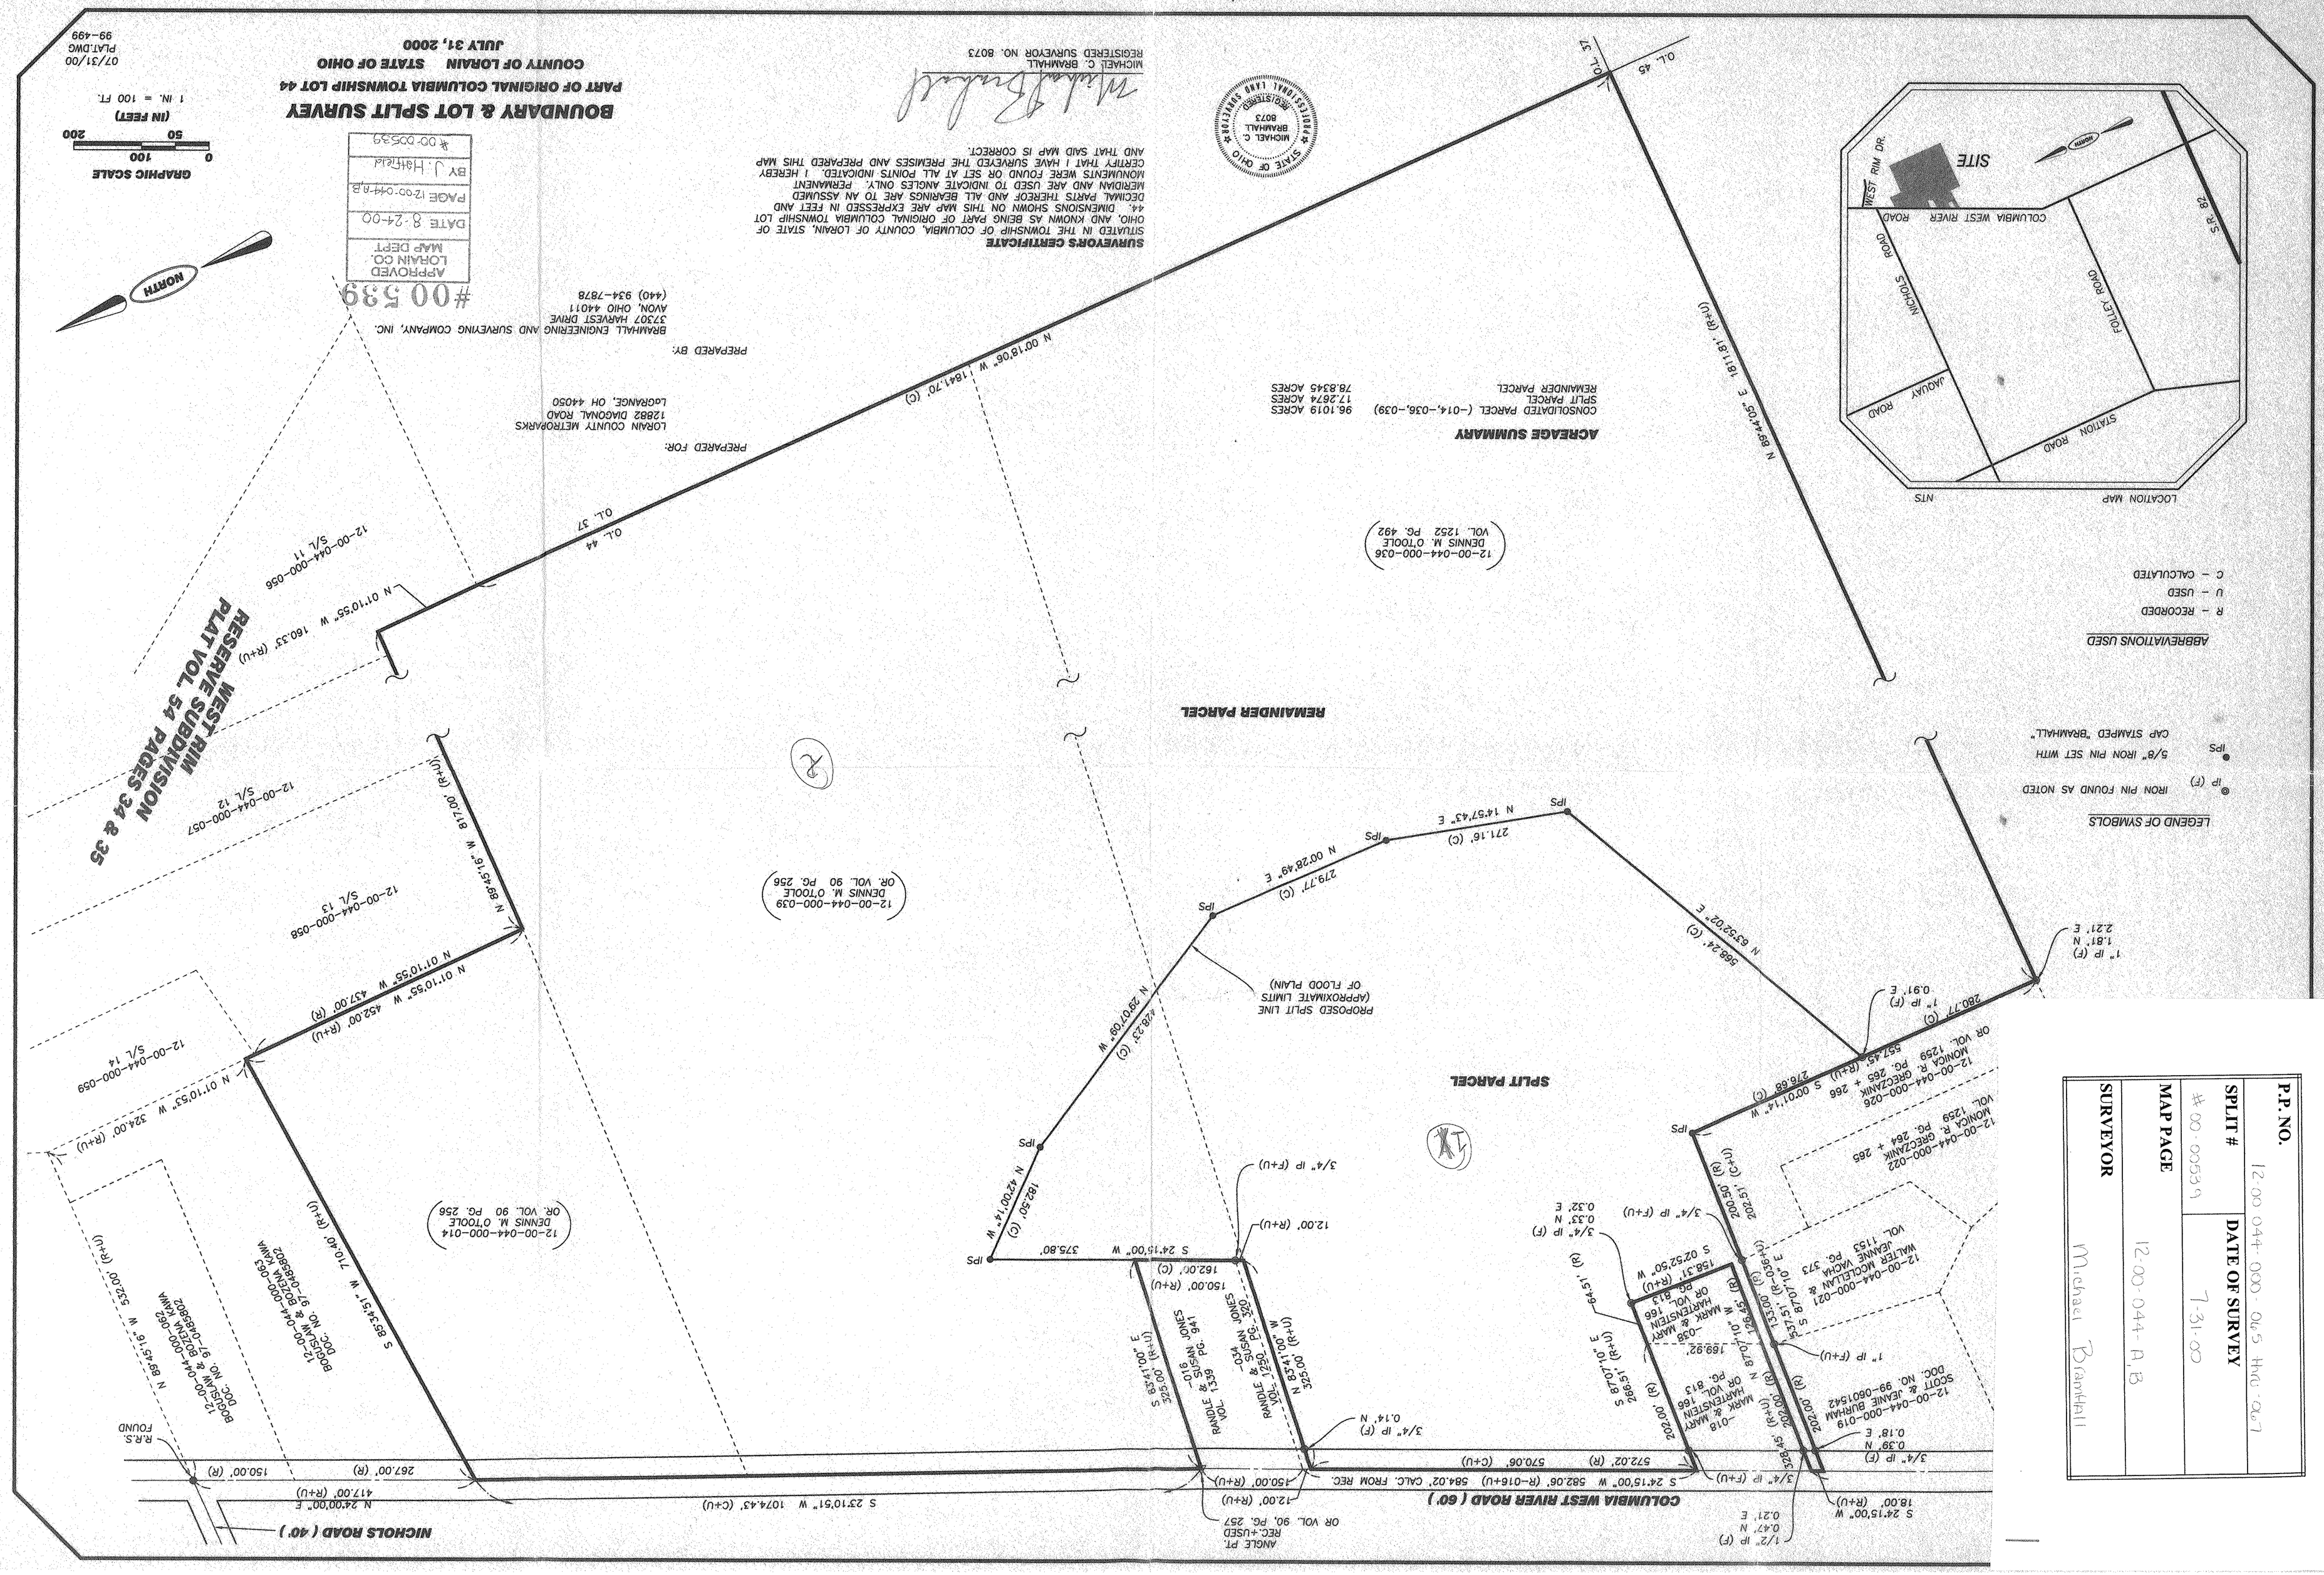

P.P. NO.	12-00-044-000-065 thru 067
SPLIT #	#00-00539
DATE OF SURVEY	7-31-00
MAP PAGE	12-00-044 A,B
SURVEYOR	Michael Bramhall